


125 EW SBR-Dreibehälteranlage ringbauweise Abdeckung A

System klärofix Z-55.3-86

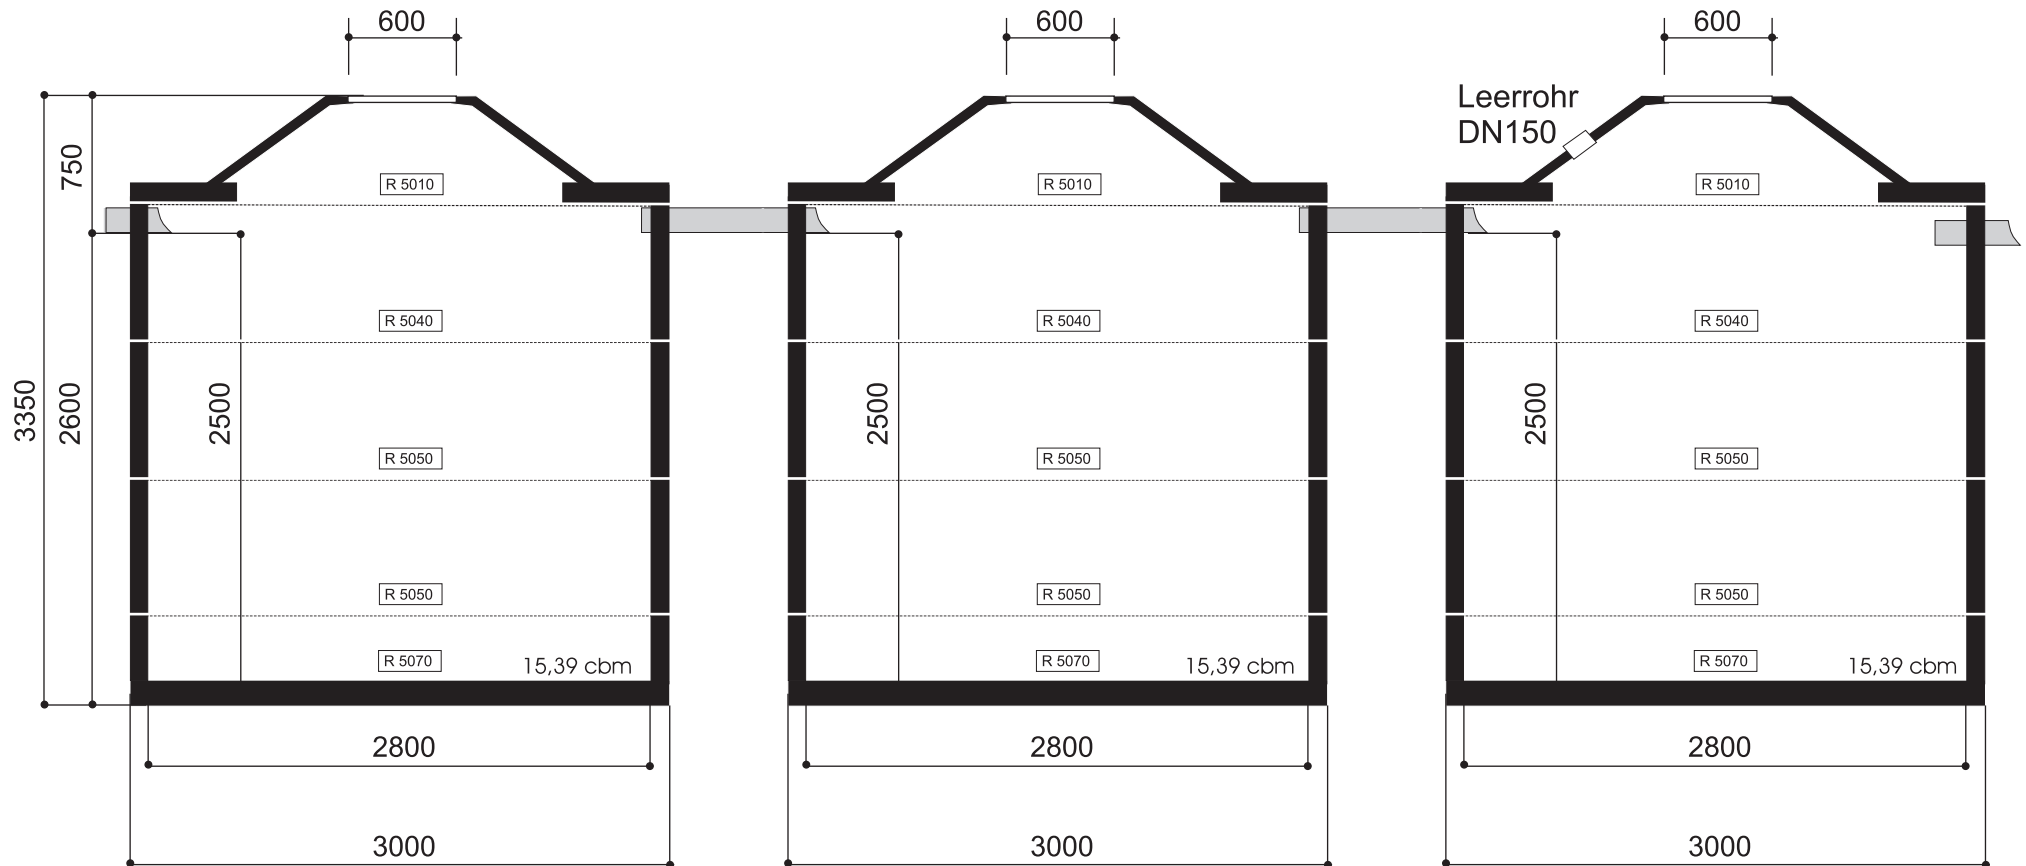

Zeichnung nicht maßstabsgetreu
Maße sind Trockenmaße
Angaben in mm

WERTEC Abwassertechnik
Riedstraße 10
09117 Chemnitz

Telefon (0371) 814 99 -20
Telefax (0371) 814 99 -19
fachbetrieb@wertec.com

klärofix®
DIE KLEIN-KÄRANLAGE

WERTEC