


50 EW SBR-Dreibehälteranlage D ringbauweise

System klärofix Z-55.3-86

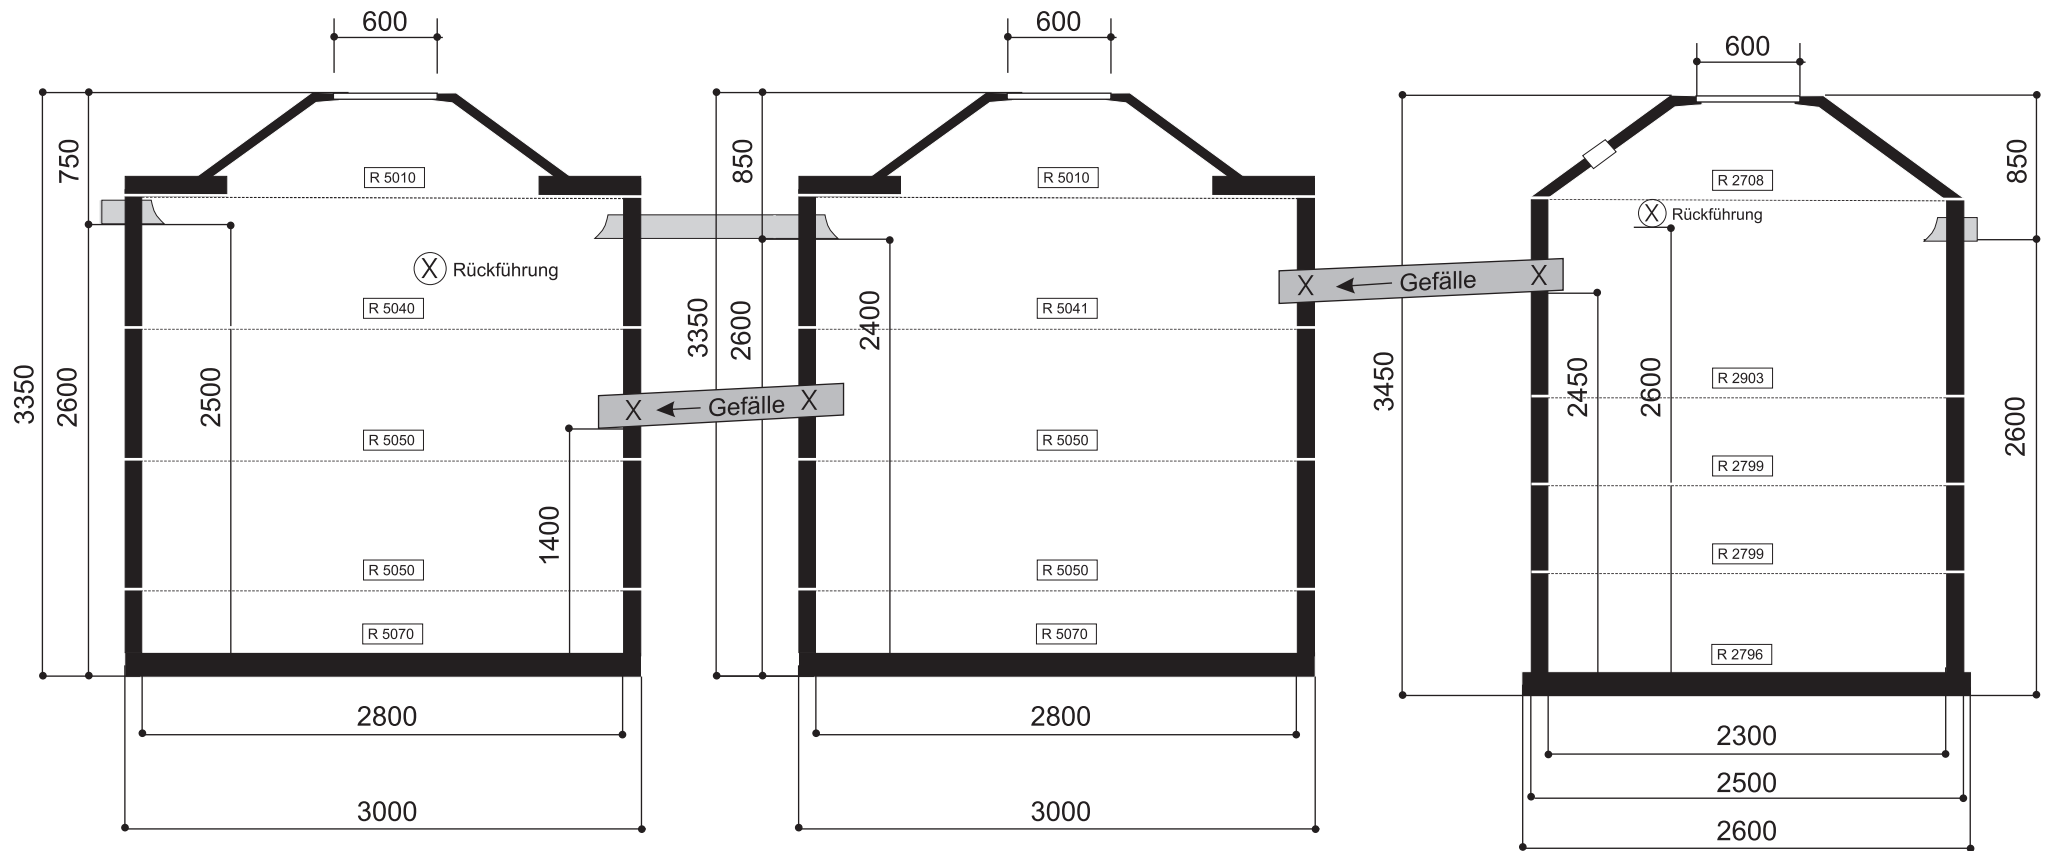

Alle Rohre DN150

X Kernbohrungen
bauseits

Zeichnung nicht maßstabsgetreu
Maße sind Trockenmaße
Angaben in mm

WERTEC Abwassertechnik
Riedstraße 10
09117 Chemnitz


Telefon (0371) 814 99 -20
Telefax (0371) 814 99 -19
fachbetrieb@wertec.com

klärofix®
DIE KLEINKÄRNANLAGE

WERTEC

50 EW SBR-Einbehälteranlage

System klärofix Z-55.3-86

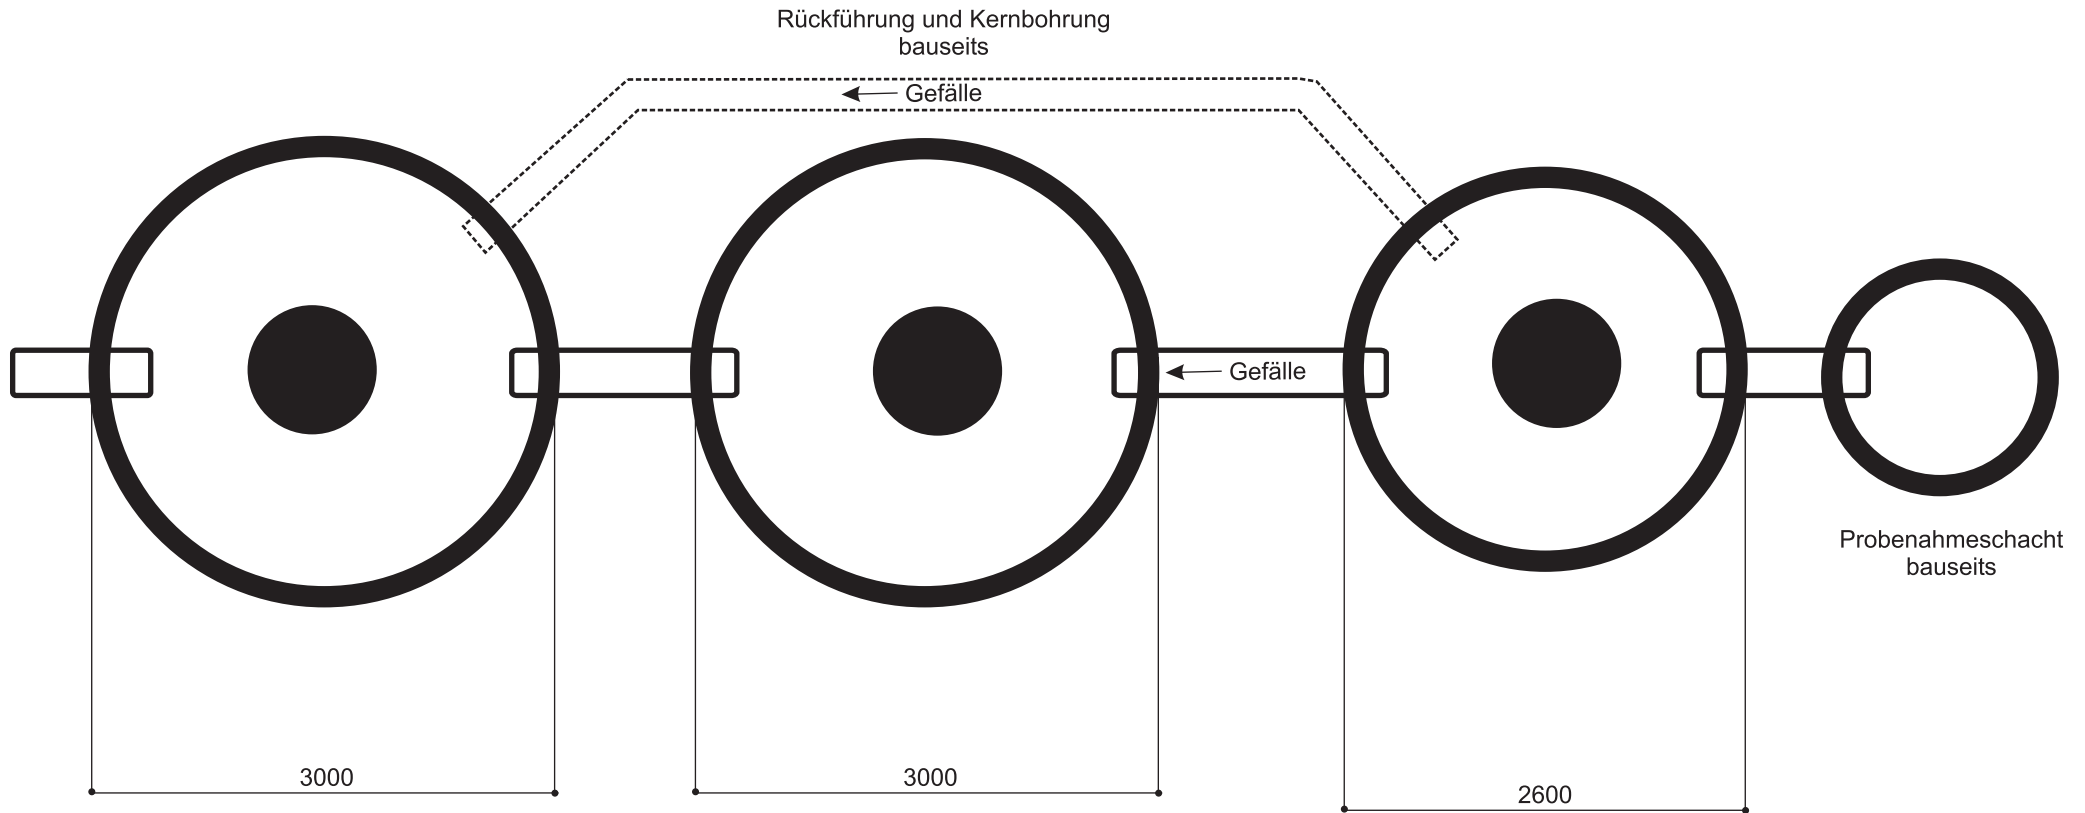

Zeichnung nicht maßstabsgetreu
Maße sind Trockenmaße
Angaben in mm