


75 EW SBR-Zweibehälteranlage ringbauweise Abdeckung A

System klärofix Z-55.3-86

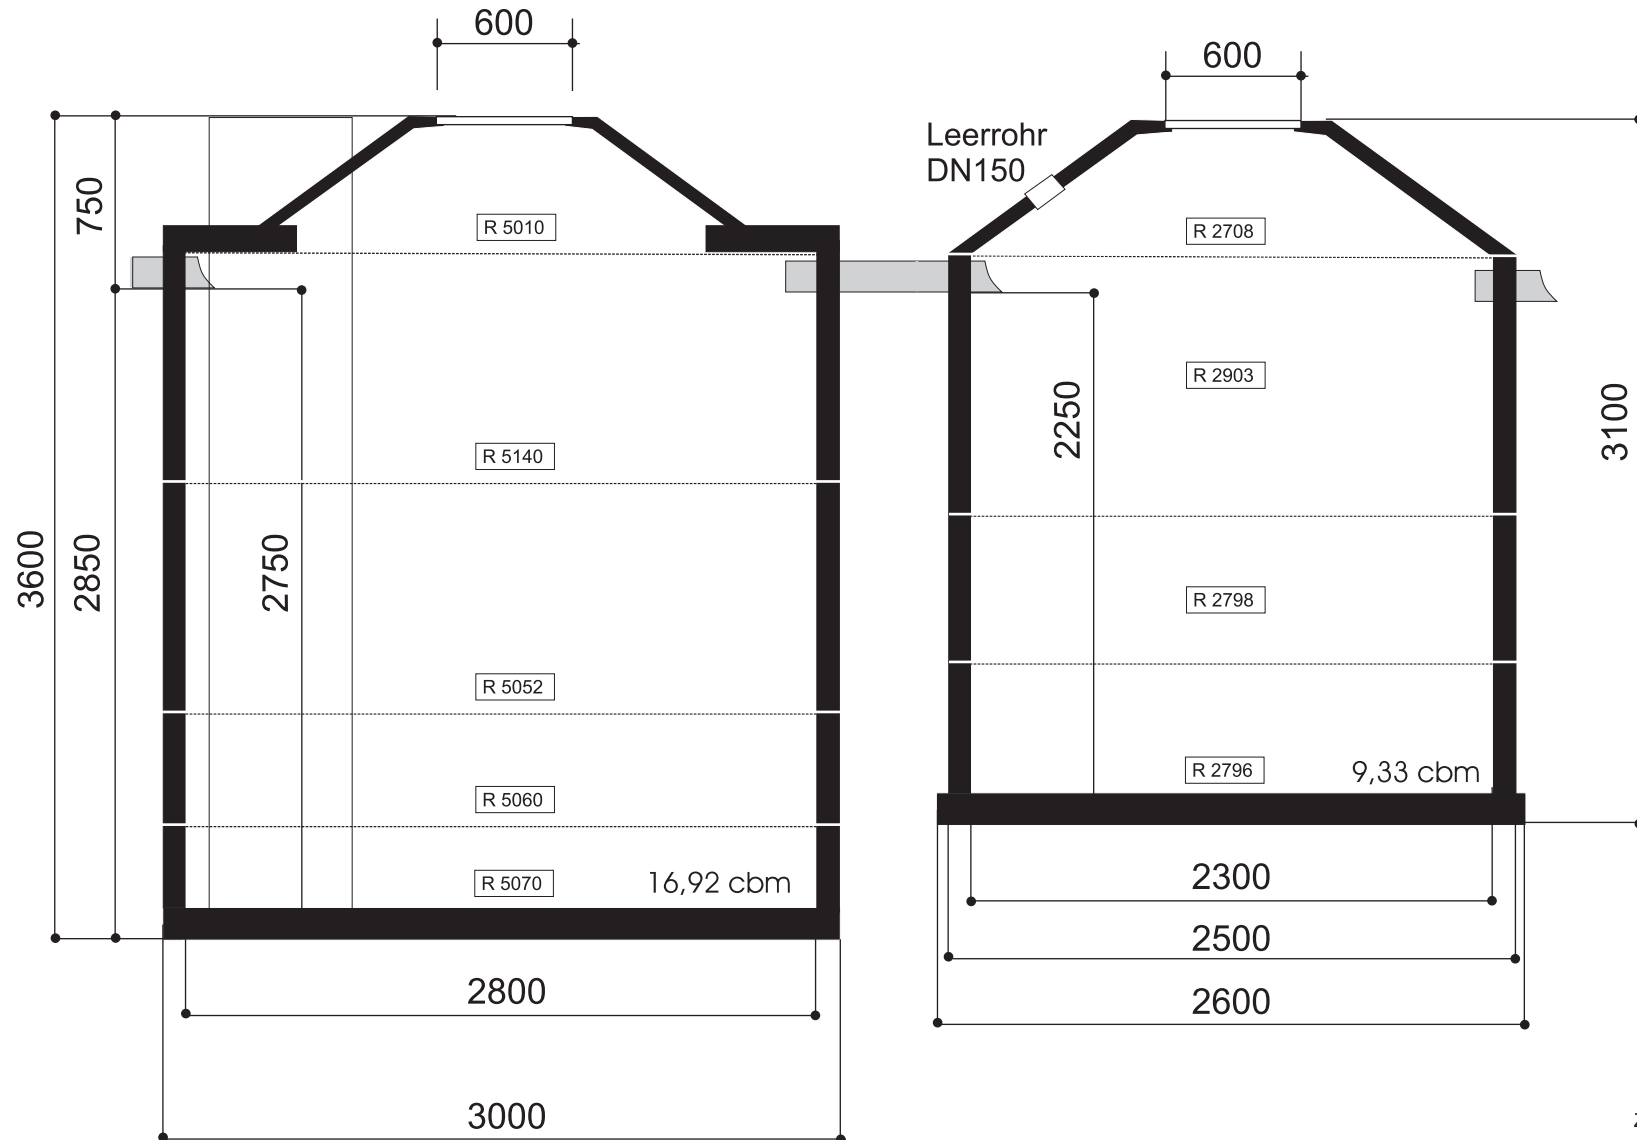

Zeichnung nicht maßstabsgetreu
Maße sind Trockenmaße
Angaben in mm