


50 EW SBR-Dreibehälteranlage ringbauweise

CE KF 50EW 3-Behälter

System klärofix Z-55.3-86

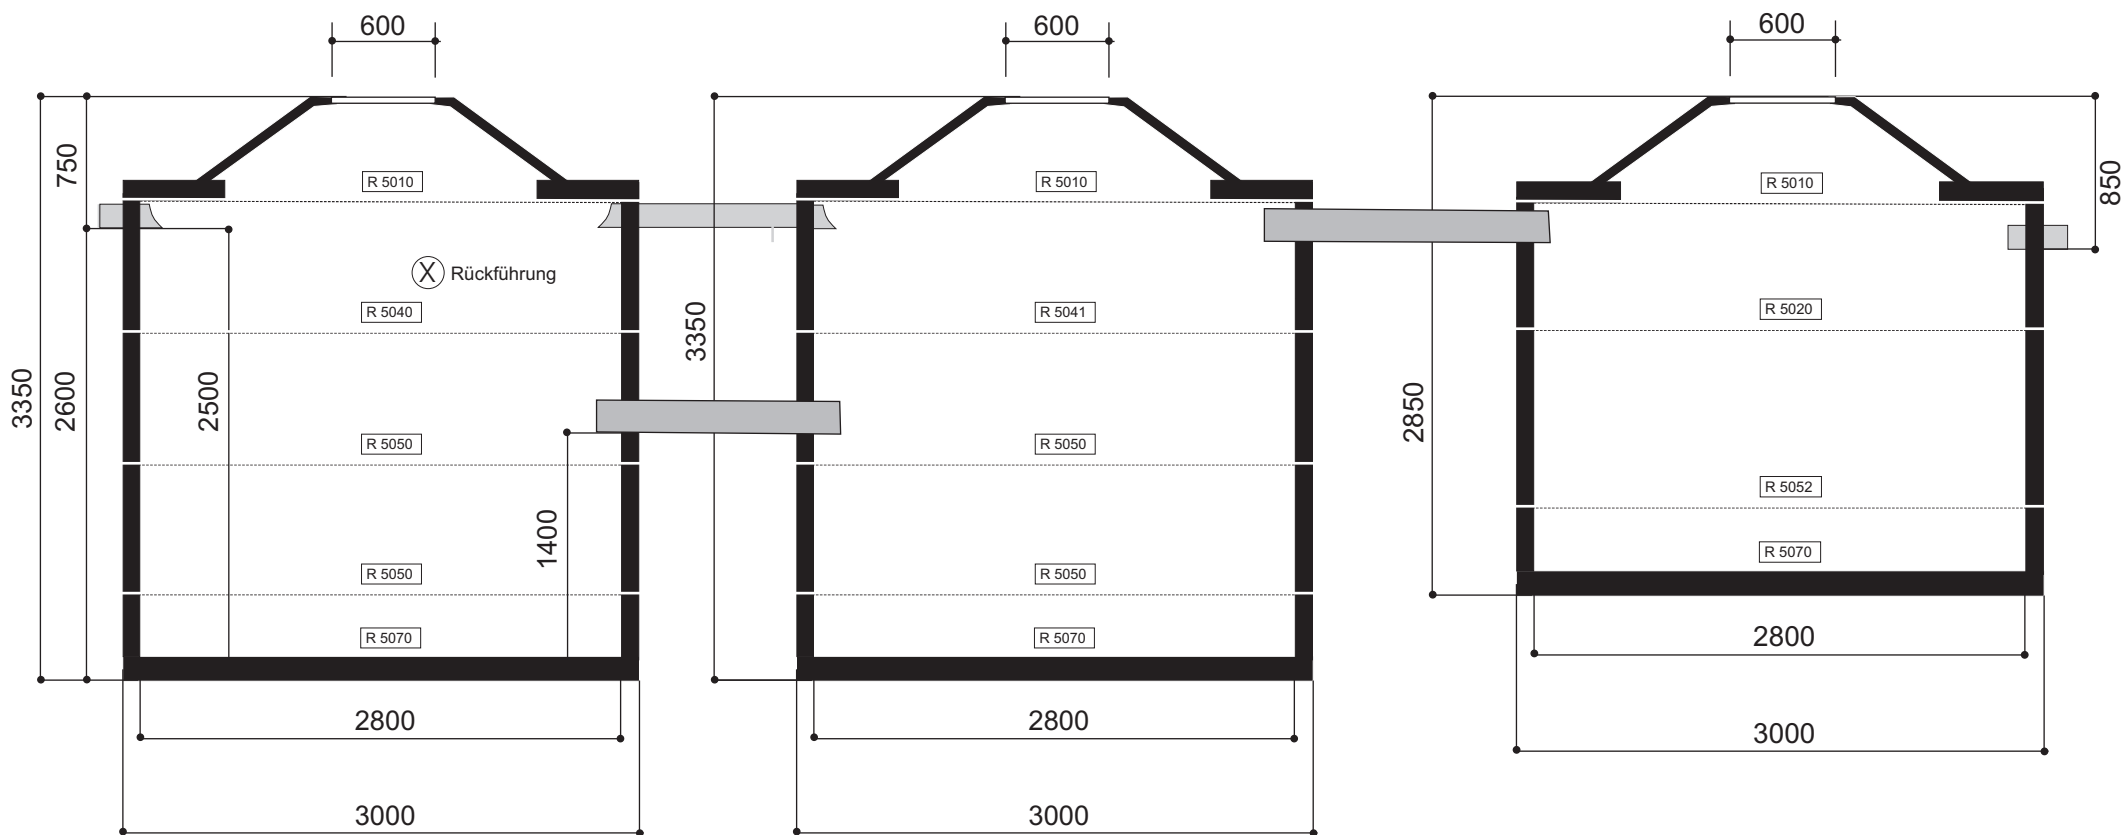

Alle Rohre DN150

Zeichnung nicht maßstabsgetreu
Maße sind Trockenmaße
Angaben in mm

WERTEC Abwassertechnik
Riedstraße 10
09117 Chemnitz

Telefon (0371) 814 99 -20
Telefax (0371) 814 99 -19
fachbetrieb@wertec.com


klärofix[®]
DIE KLEINKANALTECHNIK

WERTEC

50 EW SBR-Dreibehälteranlage D ringbauweise

CE KF 50EW 3-Behälter

System klärofix Z-55.3-86

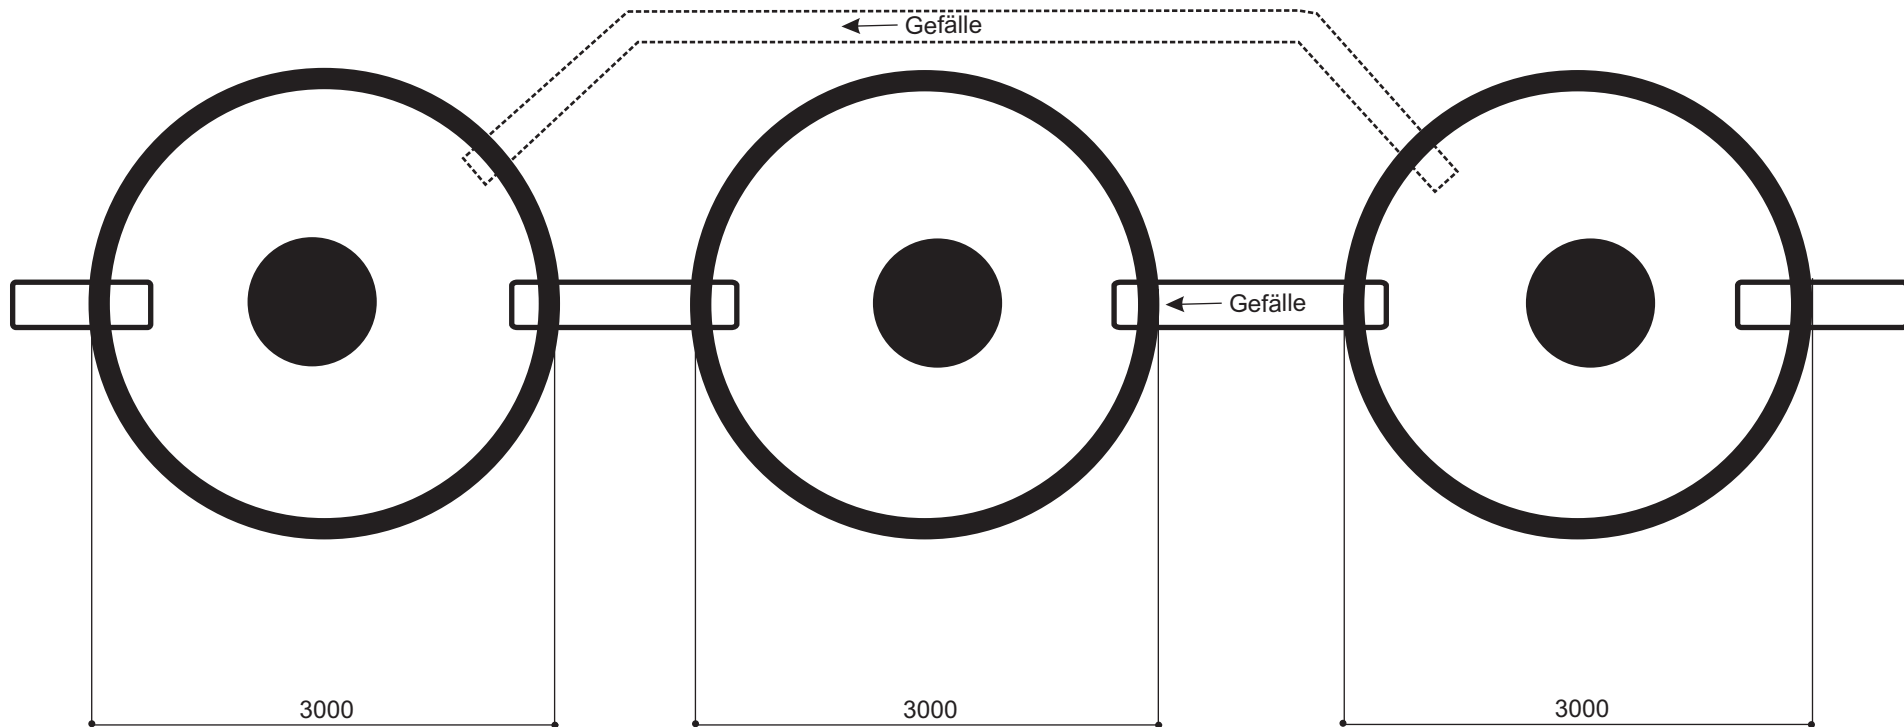

Zeichnung nicht maßstabgetreu
Maße sind Trockenmaße
Angaben in mm

WERTEC Abwassertechnik
Riedstraße 10
09117 Chemnitz

Telefon (0371) 814 99 -20
Telefax (0371) 814 99 -19
fachbetrieb@wertec.com

klärofix[®]
DIE KLEIN-KLARANLAGE

WERTEC