


AQT SSB M04EW NBW + Abdeckung Klasse A

Durchmesser Überströmer: Bohrkrone DN112

Bestellnummer	AQT SSB M04EW NBW
Behälter	NE56999912
Volumen	4,60 m ³
Ausführung	monolithische Bauweise
Abdeckung	A (belastbar bis 5 to)
Zu- und Ablauf	DN 150
Leerrohröffnung Konus	DN 150
Fugen	1 Stück
Gesamtgewicht	5910 kg
schwerstes Teil	4550 kg
Ø-Aushub	3200 mm
Sauberkeitsschicht	50 - 100 mm
benetzte Innenfläche	19,61 m ²



M = 1:30
Angaben in mm
Maße sind Trockenmaße
© WERTEC GmbH 2014
Maßtoleranzen lt. DIN bis 1,50 cm zulässig

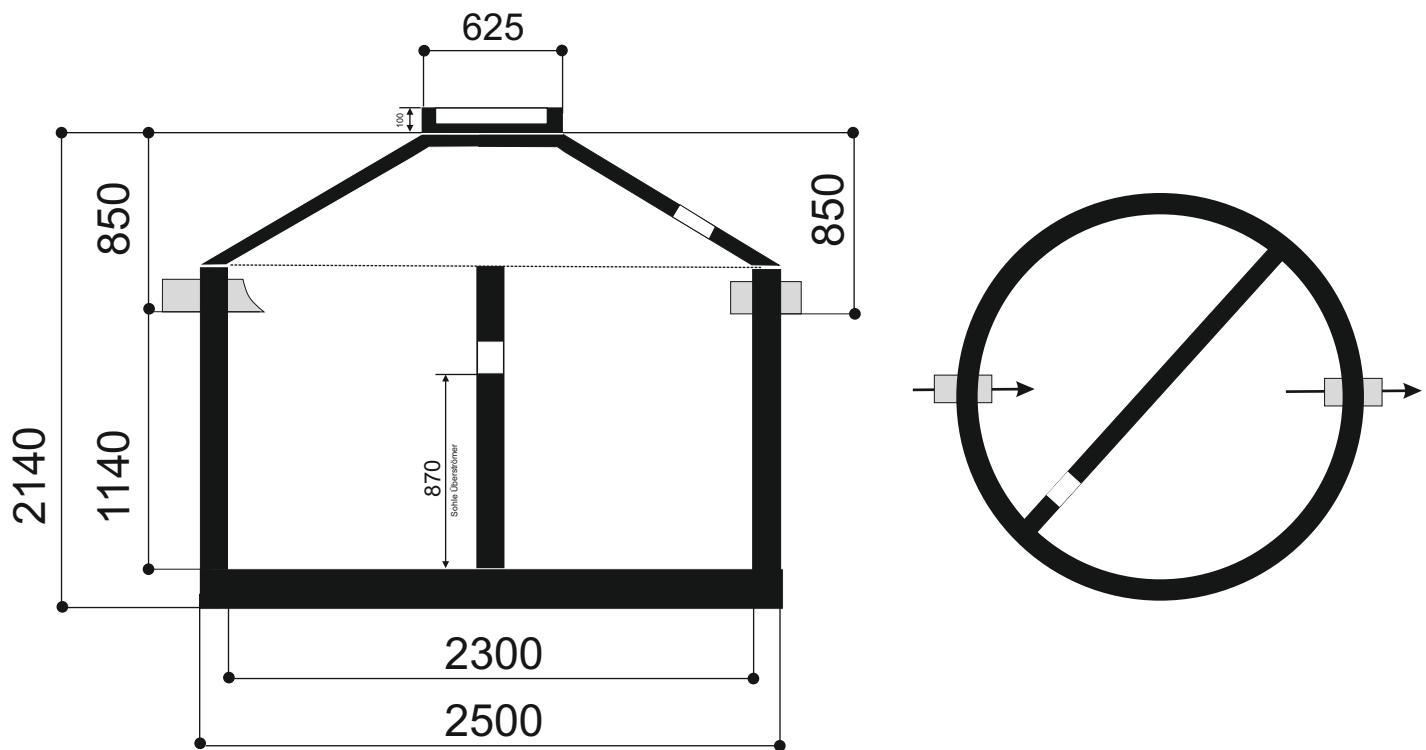

WERTEC Abwassertechnik
Riedstraße 10
09117 Chemnitz
Telefon (0371) 814 99 -10
Telefax (0371) 814 99 -19
fachbetrieb@wertec.com

WERTEC