


Klärofix 40 EW SBR-Dreibehälteranlage ringbauweise Abdeckung A

Zusätzlich ist eine Zusatzentlüftung DN150 3 Meter über Geländeoberkante einzubauen.

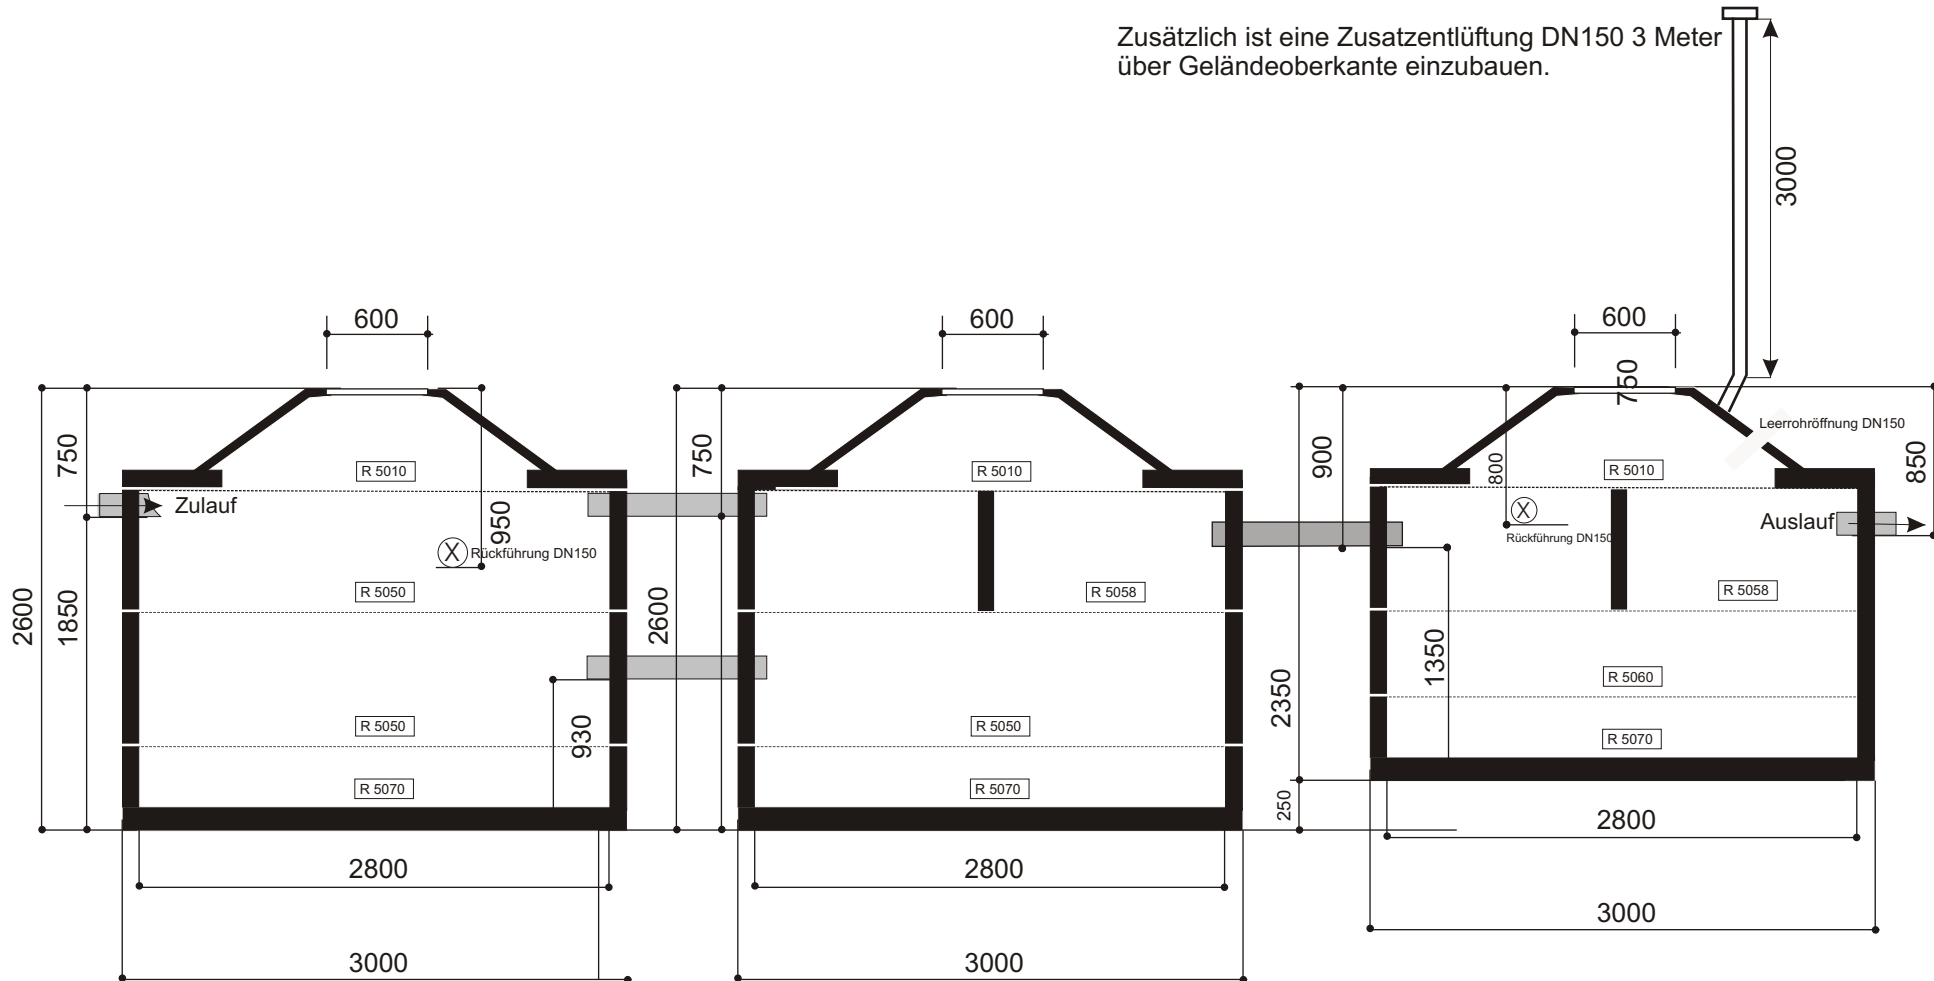

Alle Rohre DN150



Zulassung: Z-55.31-515
Zeichnung nicht maßstabsgetreu
Angaben in mm

Maße sind Trockenmaße
© WERTEC GmbH 2014

Maßtoleranzen lt. DIN bis 1,50 cm zulässig

WERTEC Abwassertechnik
Riedstraße 10
09117 Chemnitz

Telefon (0371) 814 99 -10
Telefax (0371) 814 99 -19
fachbetrieb@wertec.com

klärofix


WERTEC

Klärofix 40 EW SBR-Dreibehälteranlage ringbauweise Abdeckung A



Mehr Informationen über diese Anlage:

www.klaeranlagenprofi.de
Internetcode Kf4051

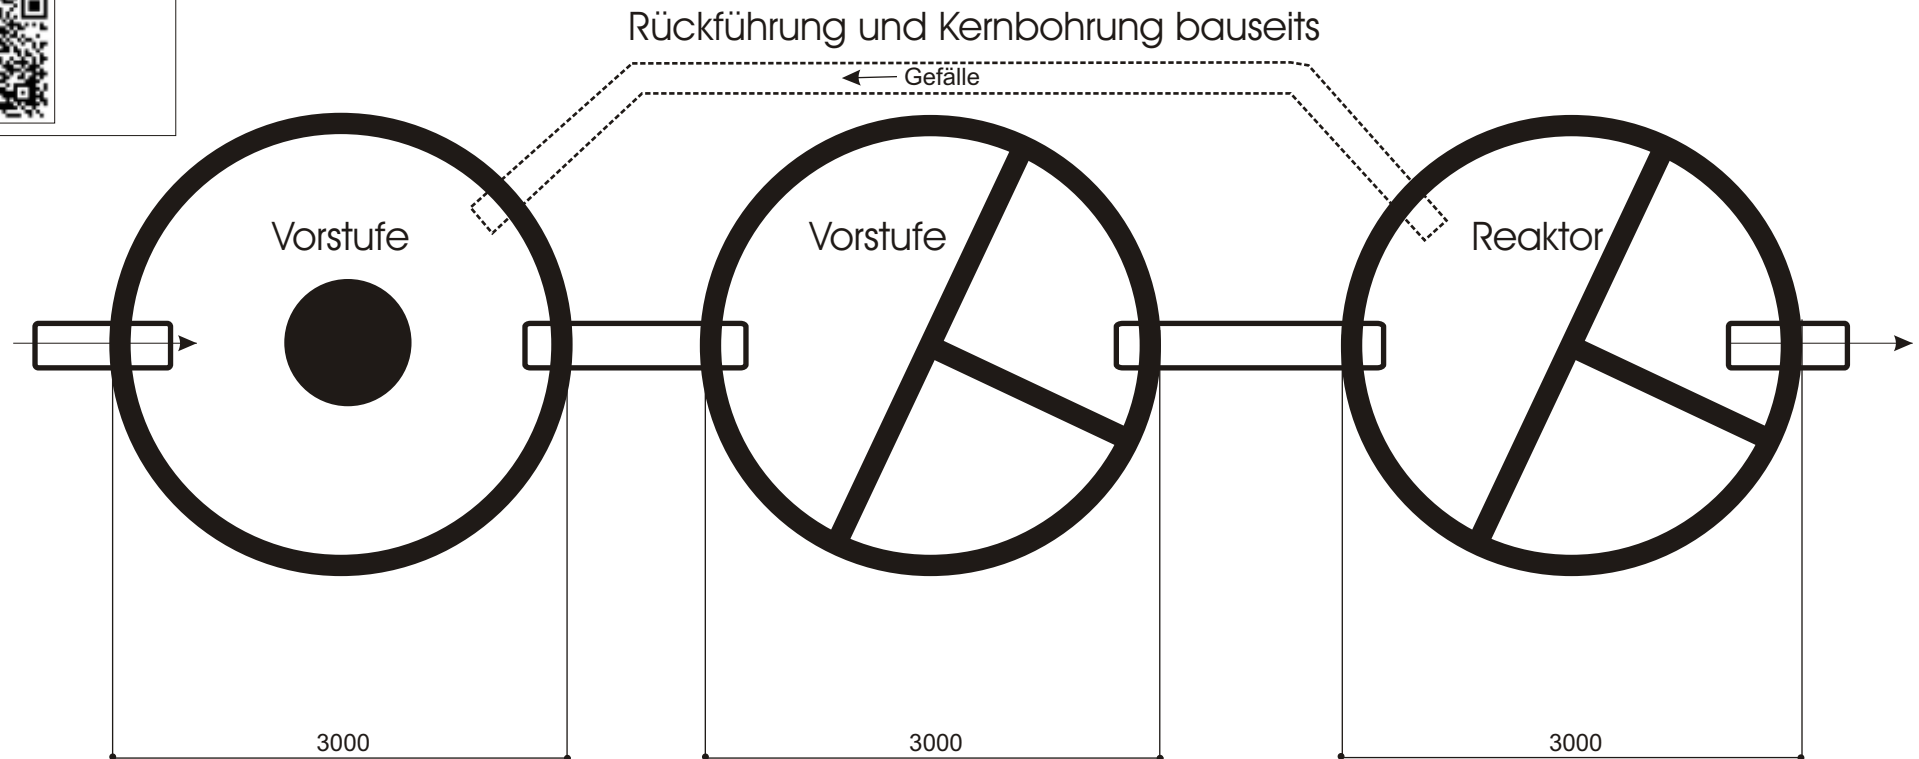

Alle Rohre DN150



Zulassung: Z-55.31-515
Zeichnung nicht maßstabsgetreu
Angaben in mm

Maße sind Trockenmaße
© WERTEC GmbH 2014

Maßtoleranzen lt. DIN bis 1,50 cm zulässig

WERTEC Abwassertechnik
Riedstraße 10
09117 Chemnitz

Telefon (0371) 814 99 -10
Telefax (0371) 814 99 -19
fachbetrieb@wertec.com

klärofix

WERTEC