


35 EW SBR-Zweibehälteranlage ringbauweise Abdeckung Kl. A

System klärofix Z-55.3-86

Gesamtgewicht 22239 kg
schwerstes Teil 2985 kg

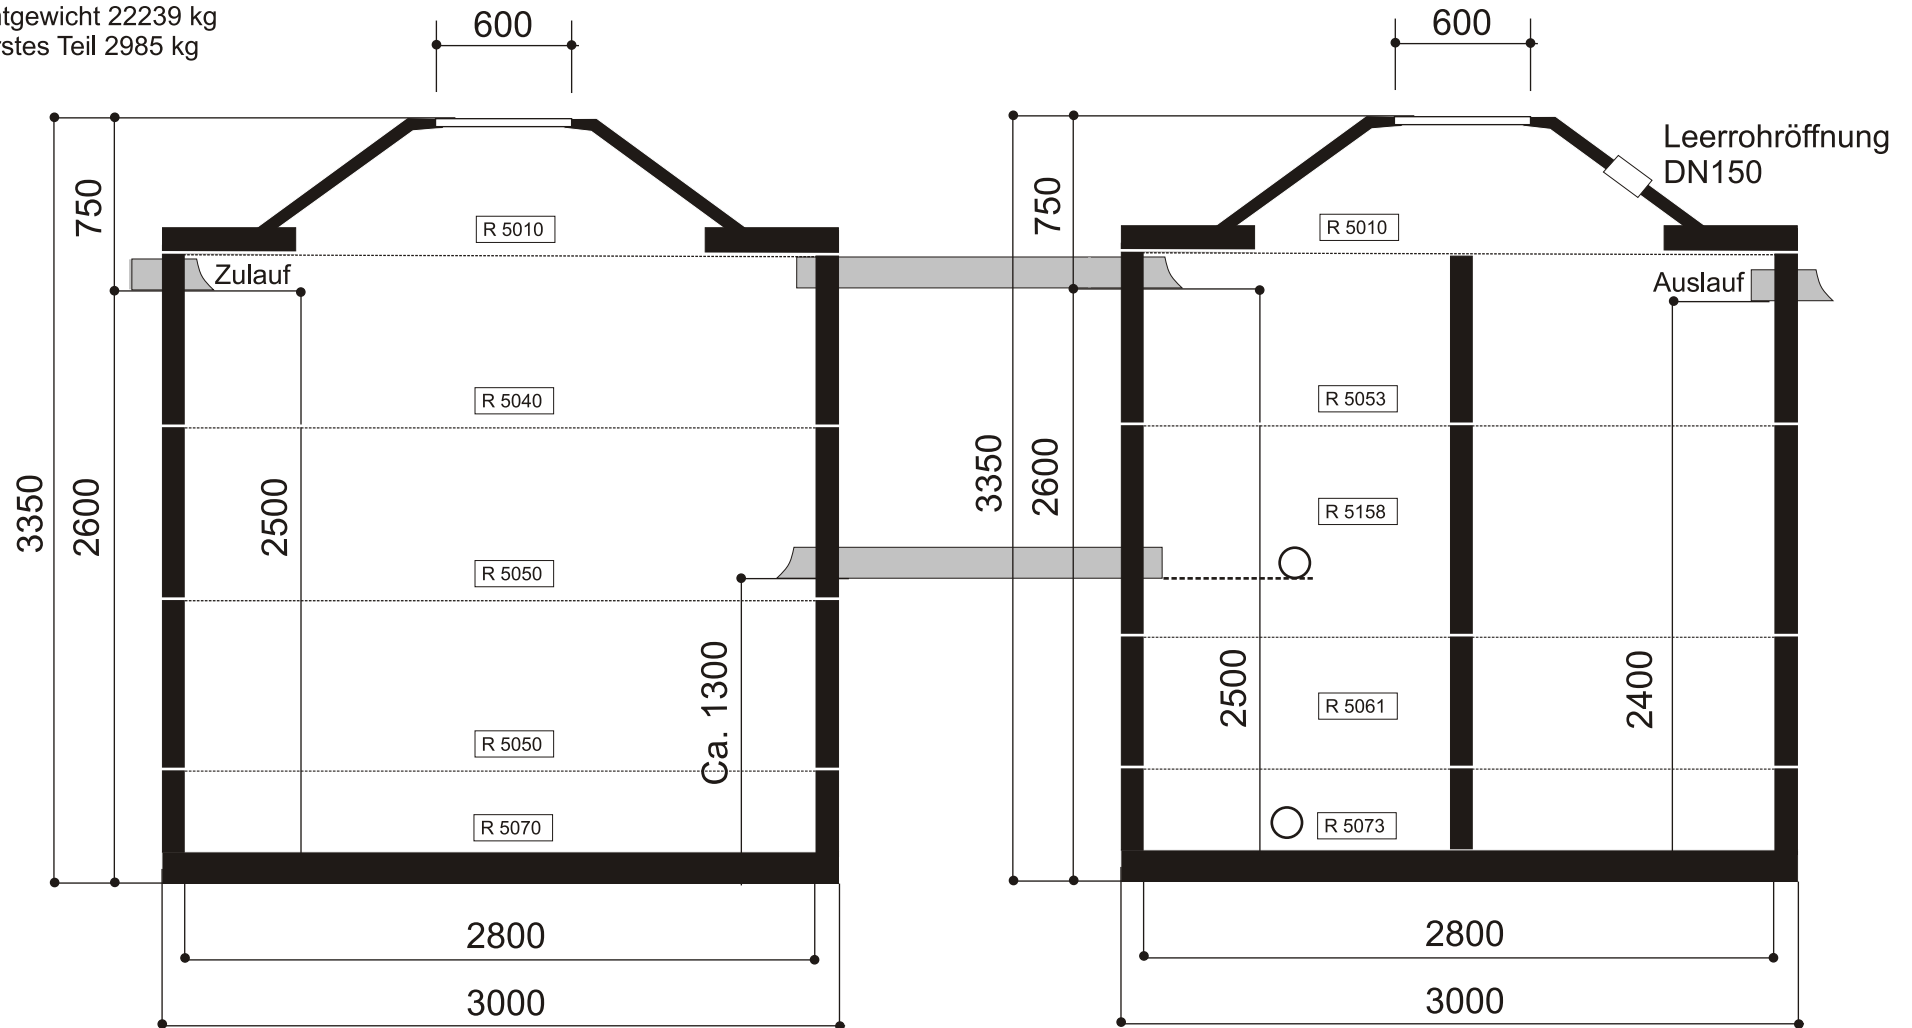

Alle Kernbohrungen bauseits!

Zeichnung nicht maßstabgetreu
Maße sind Trockenmaße
Angaben in mm

WERTEC Abwassertechnik
Riedstraße 10
09117 Chemnitz

Telefon (0371) 814 99 -20
Telefax (0371) 814 99 -19
fachbetrieb@wertec.com

klärofix

WERTEC

35 EW SBR-Zweibehälteranlage ringbauweise Abdeckung Kl. A

System klärofix Z-55.3-86

Leerrohr KG DN150

