

Mehrkammergrube GP K0091 Abdeckung Klasse A



Mehr Informationen über diese Anlage:
www.klaeranlagenprofi.de
Internetcode GPK0091




Bestellnummer	GP K0091
Nutzinhalt	22,6 m ³
Zu- und Ablauf	DN 150
Abdeckung	A (begehbar)
Fugen	4 Stück
Gesamtgewicht	24310 kg
schwerstes Teil	6800 kg
Ø-Aushub	4200 mm
Sauberkeitsschicht	50 - 100 mm
benetzte Innenfläche	

M = 1:30

Angaben in mm

Maße sind Trockenmaße

© WERTEC GmbH 05/10

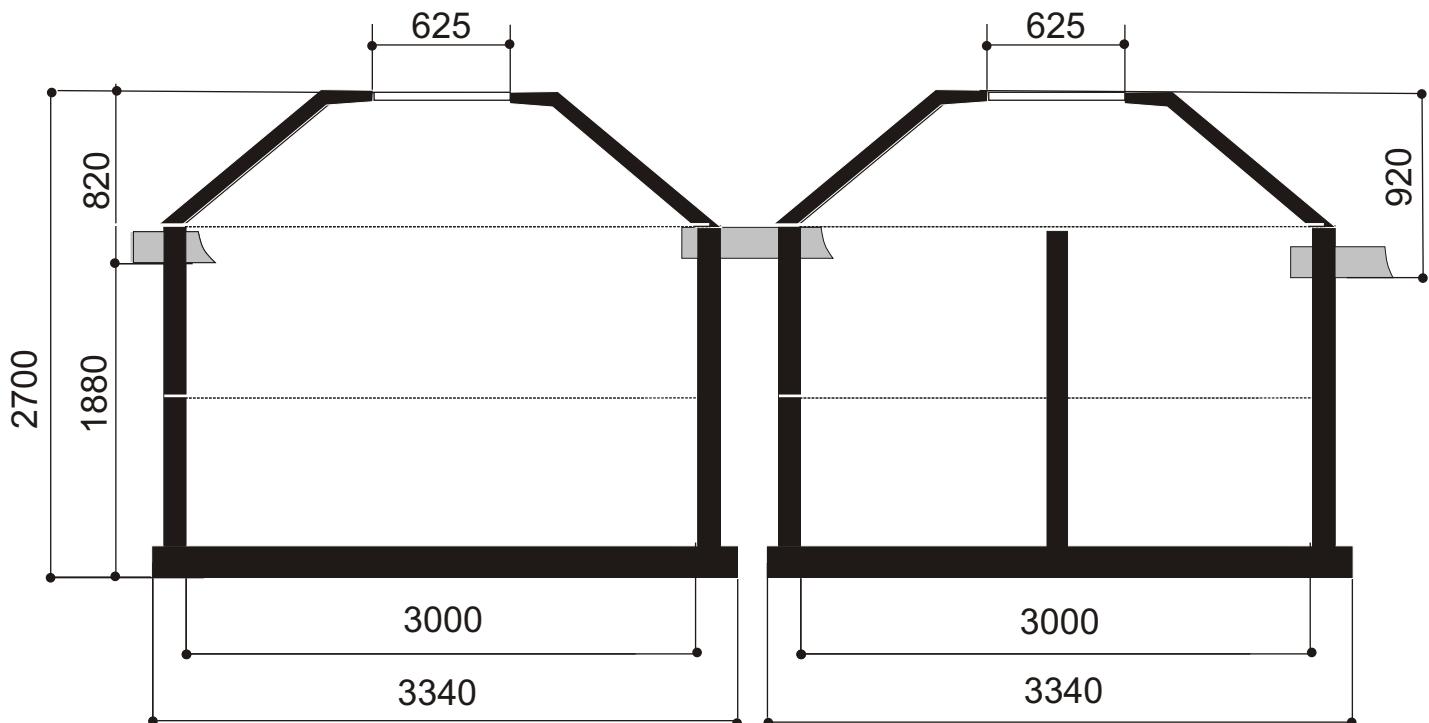

WERTEC Abwassertechnik
Riedstraße 10
09117 Chemnitz
Telefon (0371) 814 99 -20
Telefax (0371) 814 99 -19
fachbetrieb@wertec.com



Mehrkammergrube GP K0091 Abdeckung Klasse A

Draufsicht


Bestellnummer	GP K0091
Nutzinhalt	22,6 m ³
Zu- und Ablauf	DN 150
Abdeckung	A (begehbar)
Fugen	4 Stück
Gesamtgewicht	24310 kg
schwerstes Teil	6800 kg
Ø-Aushub	4200 mm
Sauberkeitsschicht	50 - 100 mm
benetzte Innenfläche	

M = 1:30

Angaben in mm

Maße sind Trockenmaße

© WERTEC GmbH 05/10

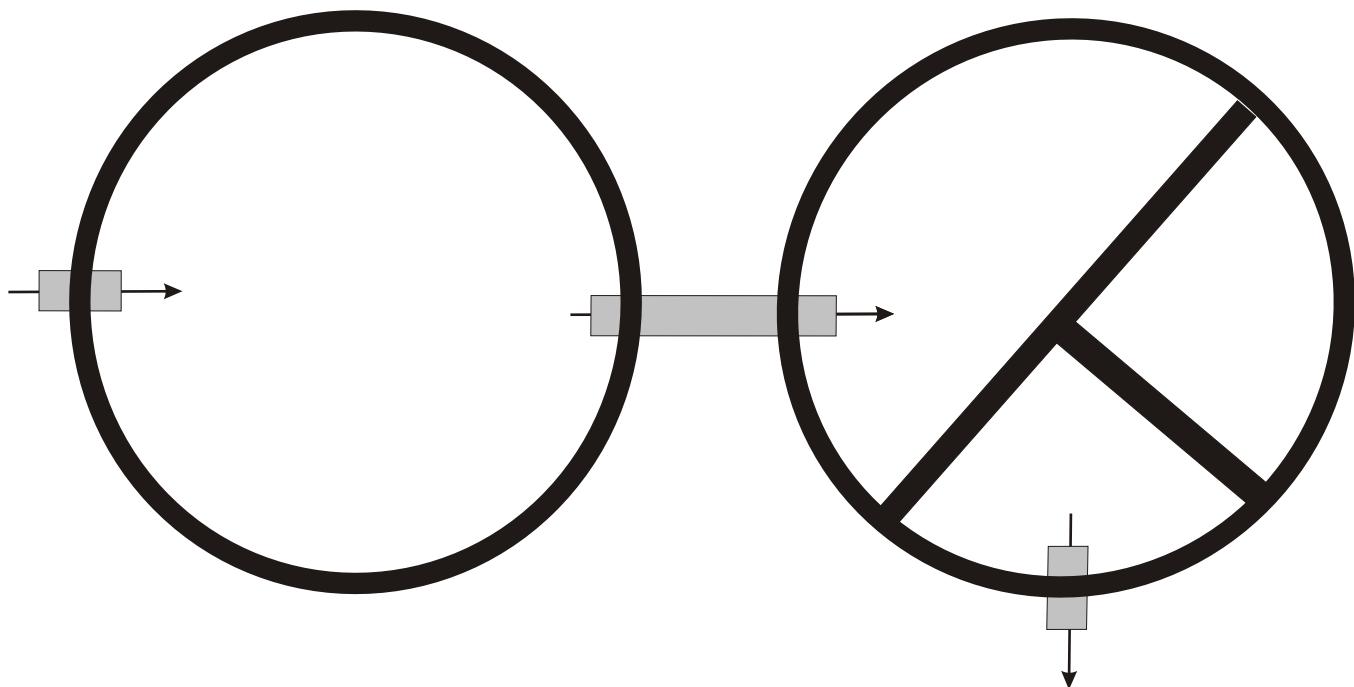

WERTEC Abwassertechnik
Riedstraße 10
09117 Chemnitz
Telefon (0371) 814 99 -20
Telefax (0371) 814 99 -19
fachbetrieb@wertec.com

WERTEC