

Mehrkammergrube GP K3071 Abdeckung Klasse A



Mehr Informationen über diese Anlage:
www.klaeranlagenprofi.de
Internetcode GPK3071




Bestellnummer	GP K3071
Nutzinhalt	13,0 m ³
Zu- und Ablauf	DN 150
Abdeckung	A (begehbar)
Fugen	Stück
Gesamtgewicht	15700 kg
schwerstes Teil	6310 kg
Ø-Aushub	3700 mm
Sauberkeitsschicht	50 - 100 mm
benetzte Innenfläche	

M = 1:30

Angaben in mm

Maße sind Trockenmaße

© WERTEC GmbH 05/10

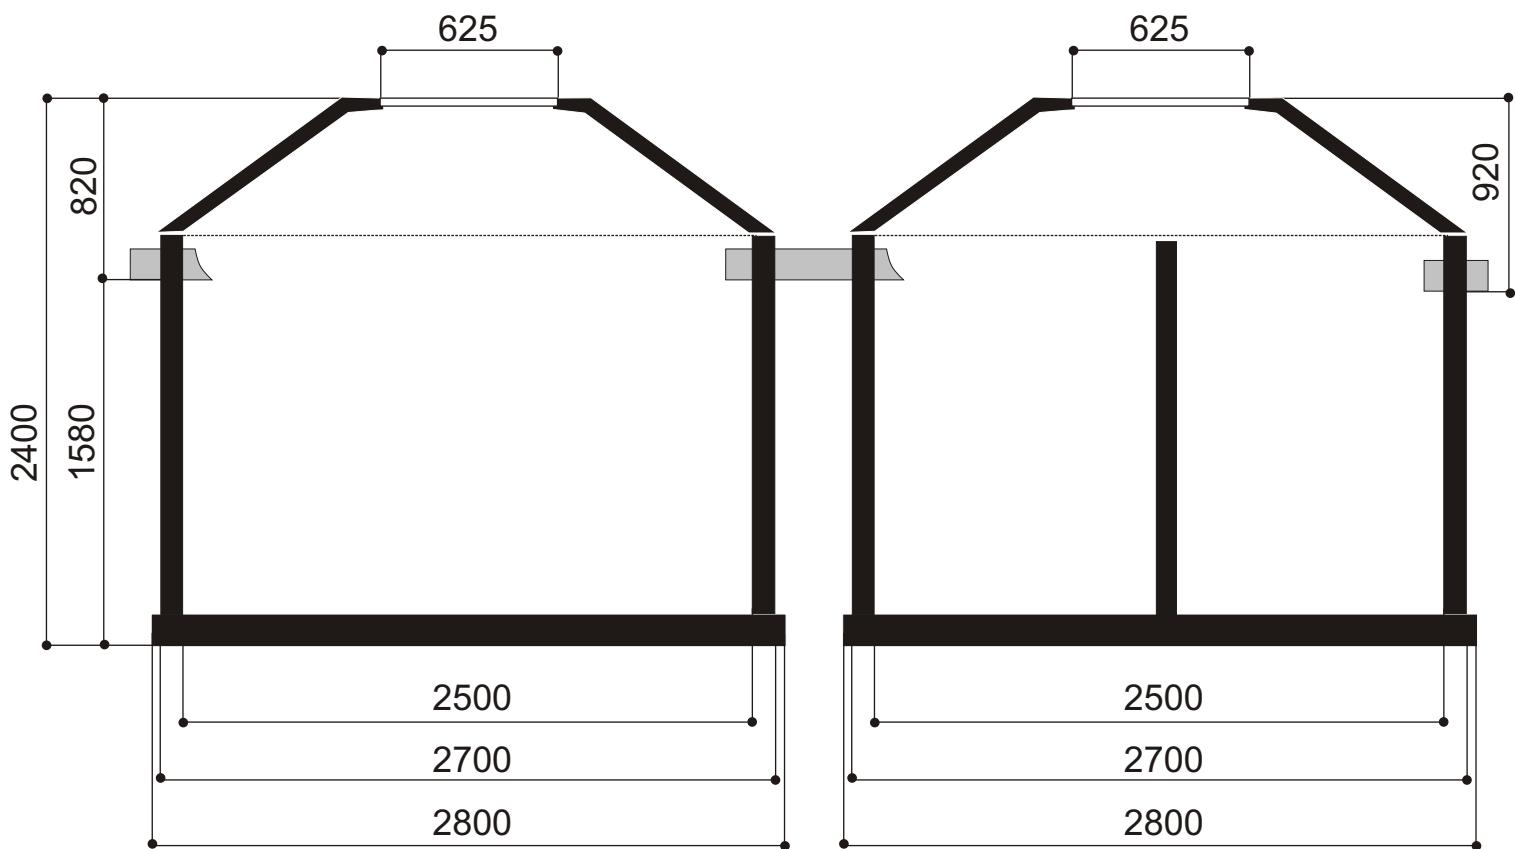

WERTEC Abwassertechnik

Riedstraße 10

09117 Chemnitz

Telefon (0371) 814 99 -20

Telefax (0371) 814 99 -19

fachbetrieb@wertec.com




Mehrkammergrube GP K3071 Abdeckung Klasse A

Draufsicht

Bestellnummer	GP K3071
Nutzinhalt	13,0 m ³
Zu- und Ablauf	DN 150
Abdeckung	A (begehbar)
Fugen	Stück
Gesamtgewicht	15660 kg
schwerstes Teil	6310 kg
Ø-Aushub	3700 mm
Sauberkeitsschicht	50 - 100 mm
benetzte Innenfläche	

M = 1:30
Angaben in mm
Maße sind Trockenmaße
© WERTEC GmbH 05/10

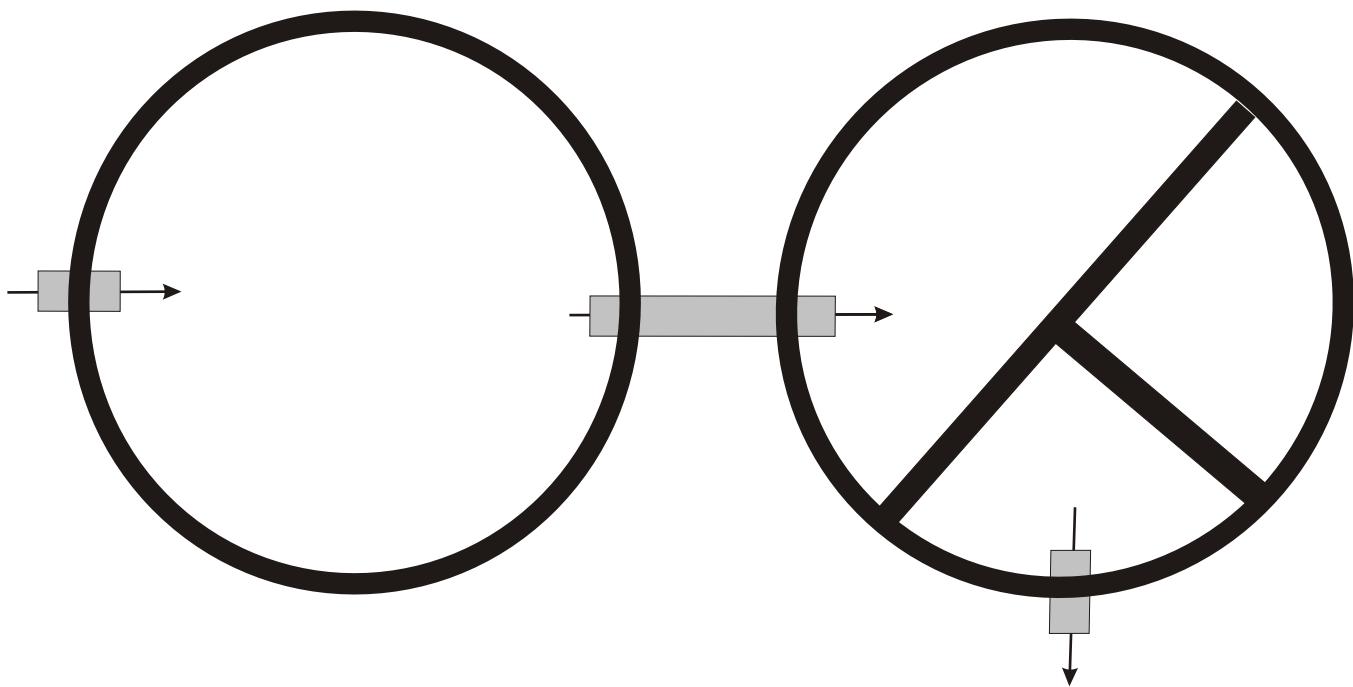

WERTEC Abwassertechnik
Riedstraße 10
09117 Chemnitz
Telefon (0371) 814 99 -20
Telefax (0371) 814 99 -19
fachbetrieb@wertec.com

WERTEC