Mehrkammergrube GP K3073 Abdeckung Klasse A

Mehr Informationen über diese Anlage:
www.kläranlagenprofi.de
Internetcode GPK3073

M = 1:30
Angaben in mm
Maße sind Trockenmaße
© WERTEC GmbH 05/10

Bestellnummer	GP K3073
Nutzinhalt	19,5 m³
Zu- und Ablauf	DN 150
Abdeckung	A (begehbar)
Fugen	2 Stück
Gesamtgewicht	19800 kg
schwerstes Teil	8900 kg
Ø-Aushub	3700 mm
Sauberkeitsschicht	50 - 100 mm
benetzte Innenfläche	

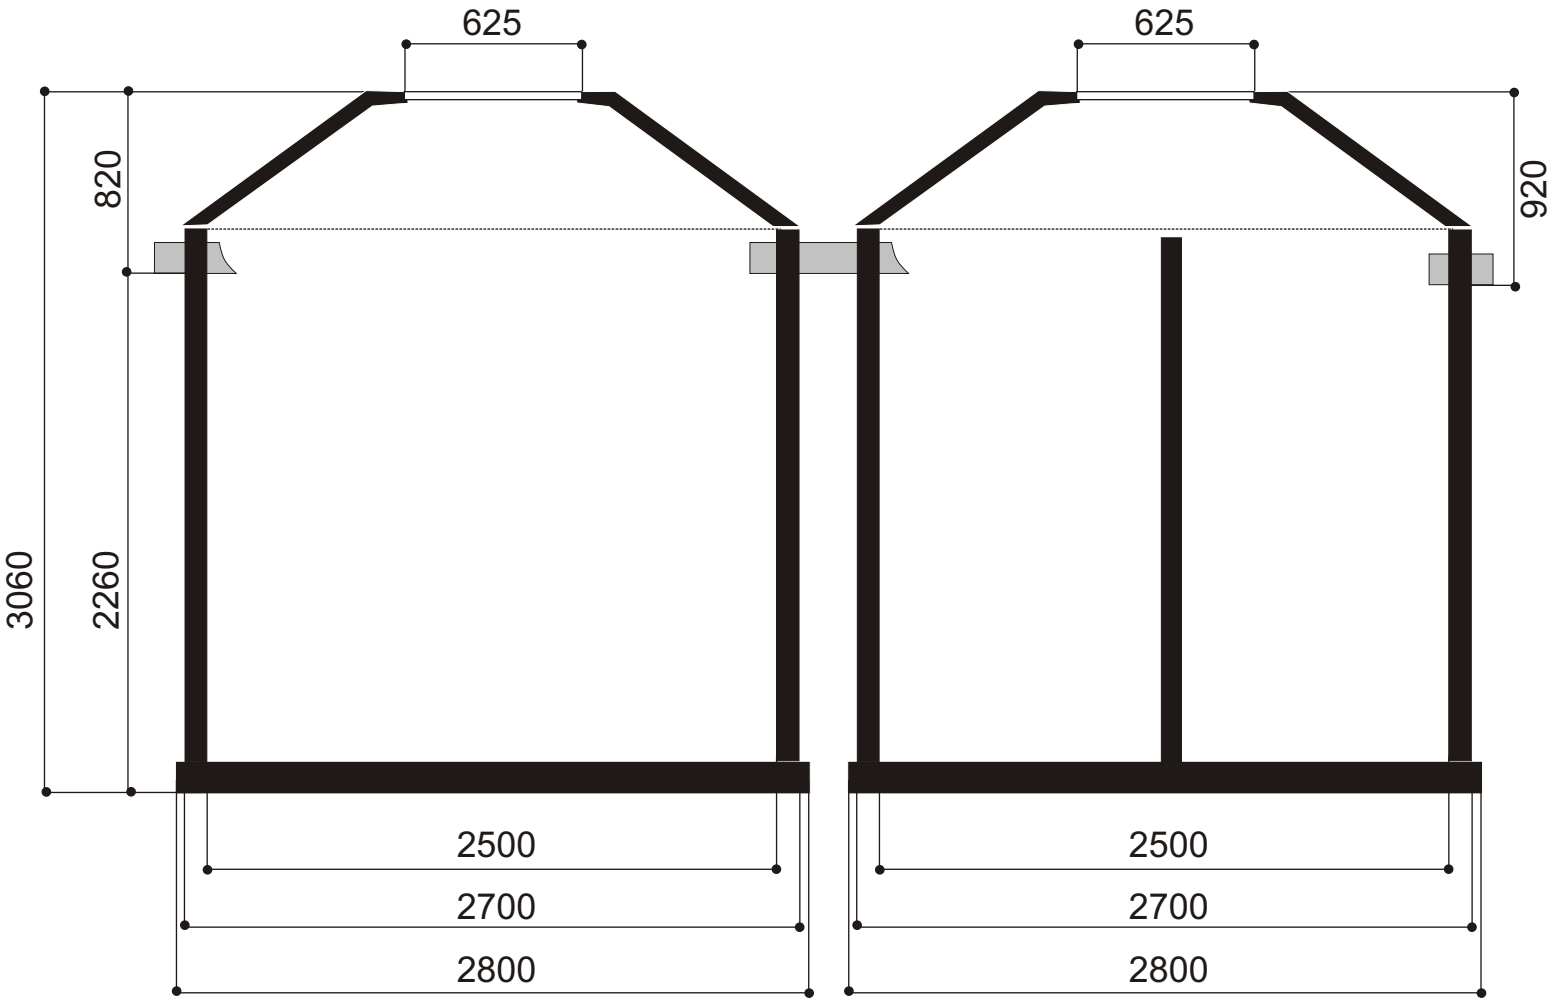

WERTEC Abwassertechnik
Riedstraße 10
09117 Chemnitz
Telefon (0371) 814 99 -20
Telefax (0371) 814 99 -19
fachbetrieb@wertec.com

Mehrkammergrube GP K3073 Abdeckung Klasse A

M = 1:30
Angaben in mm
Maße sind Trockenmaße
© WERTEC GmbH 05/10

Bestellnummer	GP K3073
Nutzinhalt	19,5 m³
Zu- und Ablauf	DN 150
Abdeckung	A (begehbar)
Fugen	2 Stück
Gesamtgewicht	19770 kg
schwerstes Teil	8880 kg
Ø-Aushub	3700 mm
Sauberkeitsschicht	50 - 100 mm
benetzte Innenfläche	

Draufsicht

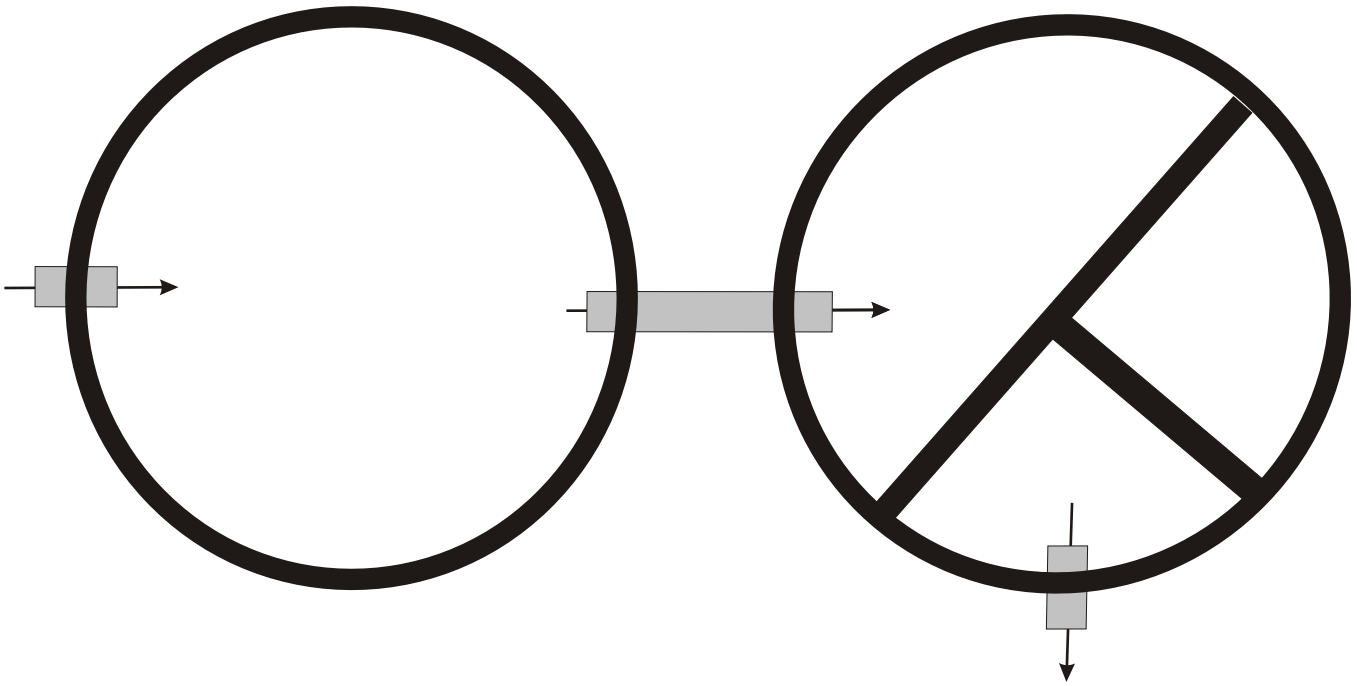

WERTEC Abwassertechnik
Riedstraße 10
09117 Chemnitz
Telefon (0371) 814 99 -20
Telefax (0371) 814 99 -19
fachbetrieb@wertec.com